


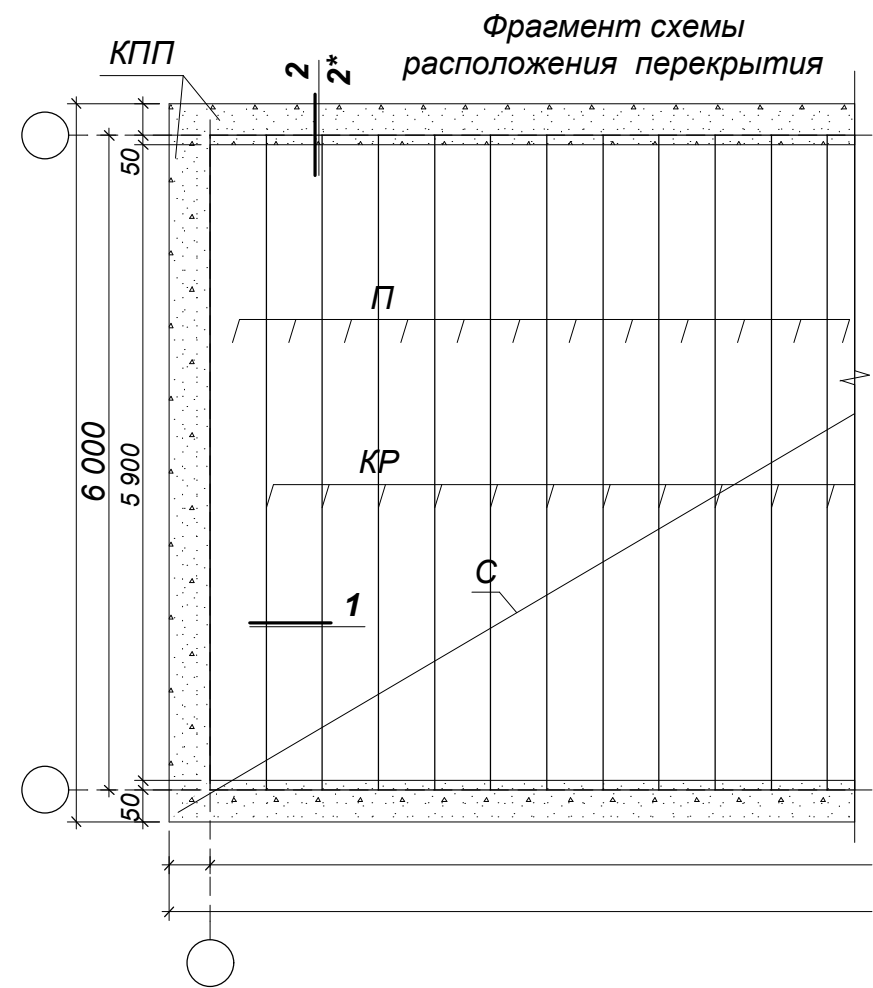


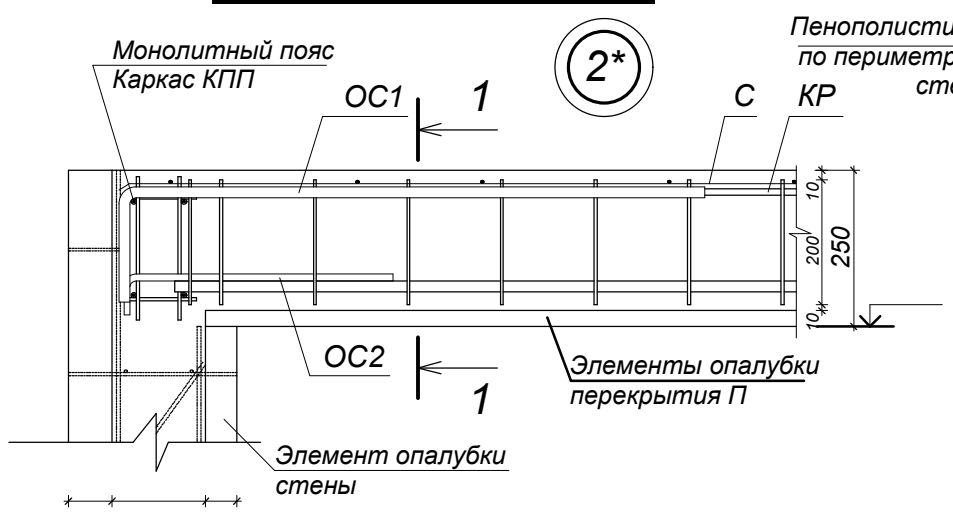


**Узел опирания на
стены Пластбау-3**

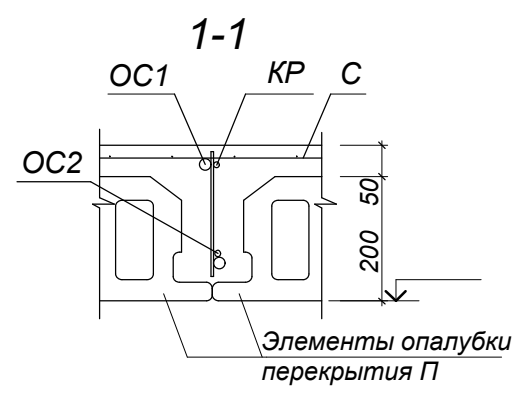


**Узел опирания на
существующие стены**

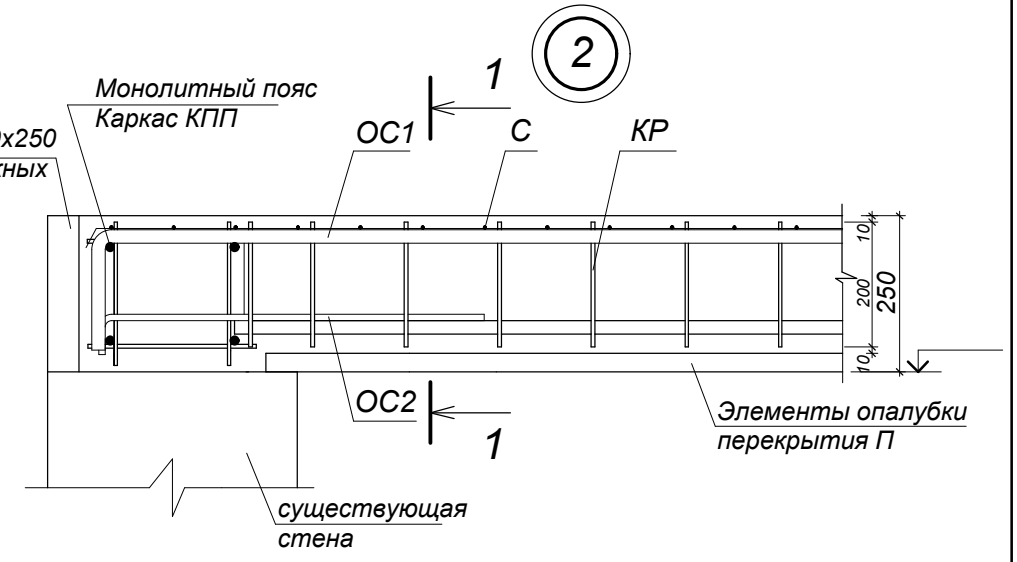

КР

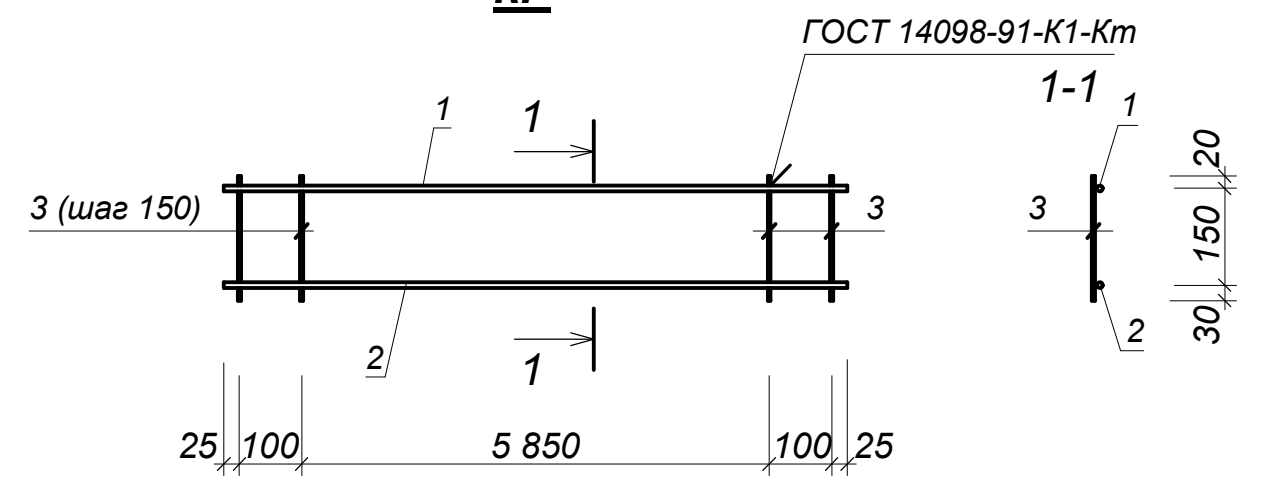

Узел армирования перекрытия

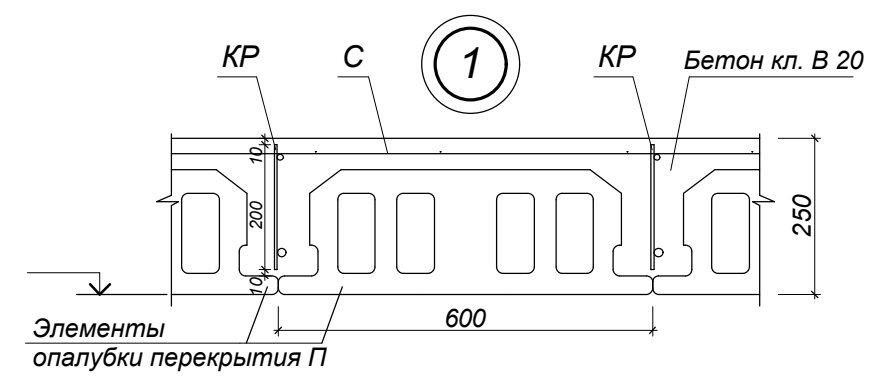

Марка изделия	Поз. дет.	Наименование	Кол.	Масса 1 дет. кг.	Масса изделия
КР	1	∅ 10 А-III ГОСТ 5781-82* L=6100	1	3,76	20,68
	2	∅ 20 А-III ГОСТ 5781-82* L=6100	1	15,07	
	3	∅ 6 А-I ГОСТ 5781-82* L=200	42	0,044	

1. Расчеты перекрытий выполнены согласно требованиям СНиП 2.03.01-84*
2. Монолитные железобетонные ребристые перекрытия, с использованием элементов опалубки "Пластбау-3", рассчитаны на нагрузку 550 кгс/м² (нормативная), в т. ч.: собственный вес перекрытия - 250 кгс/м²; временная - 150 кгс/м²; прочие - 150 кгс/м².
3. При изменении пролетов и нагрузок перекрытий, требуется перерасчет арматуры каркасов.

						- КЖ		
Изм	Кол.уч	Лист	N док.	Подпись	Дата			
						Стадия	Лист	Листов
						Р	2	
						Узлы и каркасы перекрытий (пролет 6000)		
						ЗАО "УЗСК-Центргаз"		

Име. №подл. Подпись и дата Взамен инв.№