




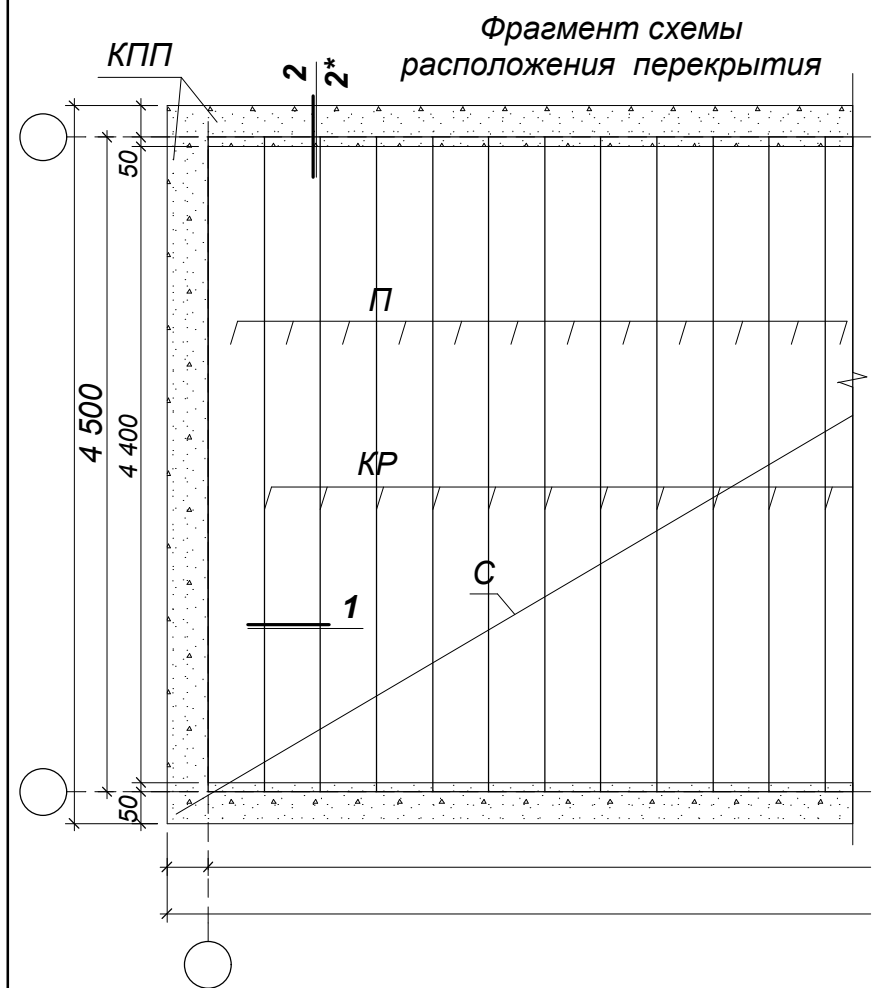



Узел опирания на стены Пластбау-3

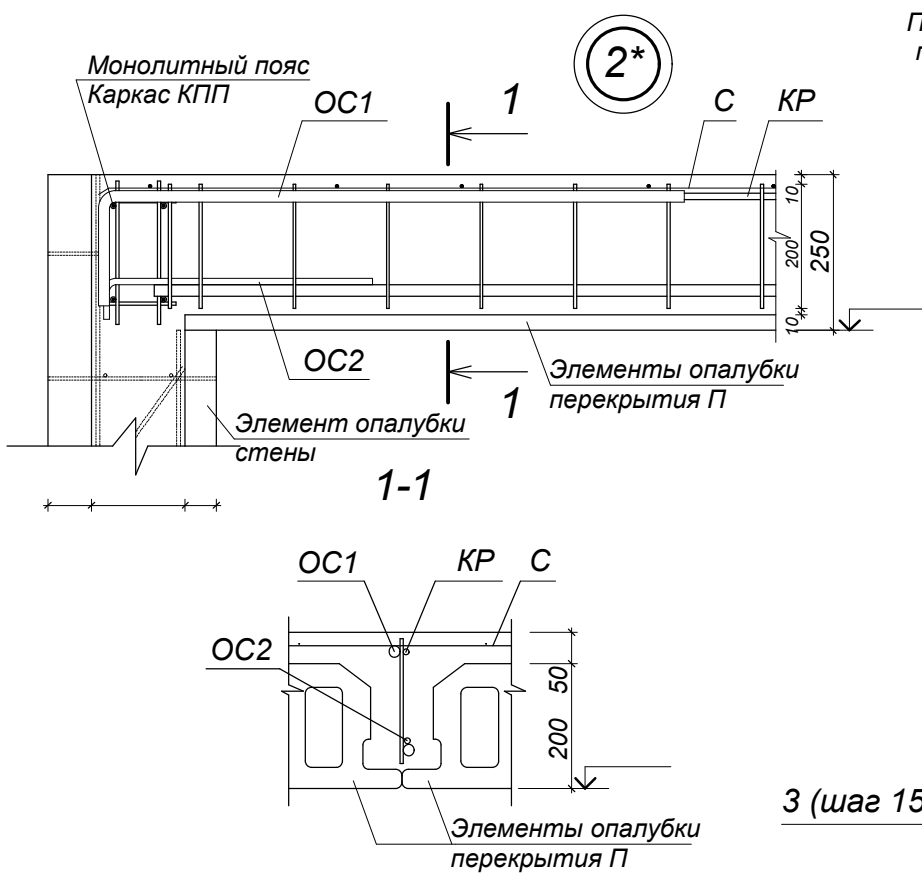

Узел опирания на существующие стены

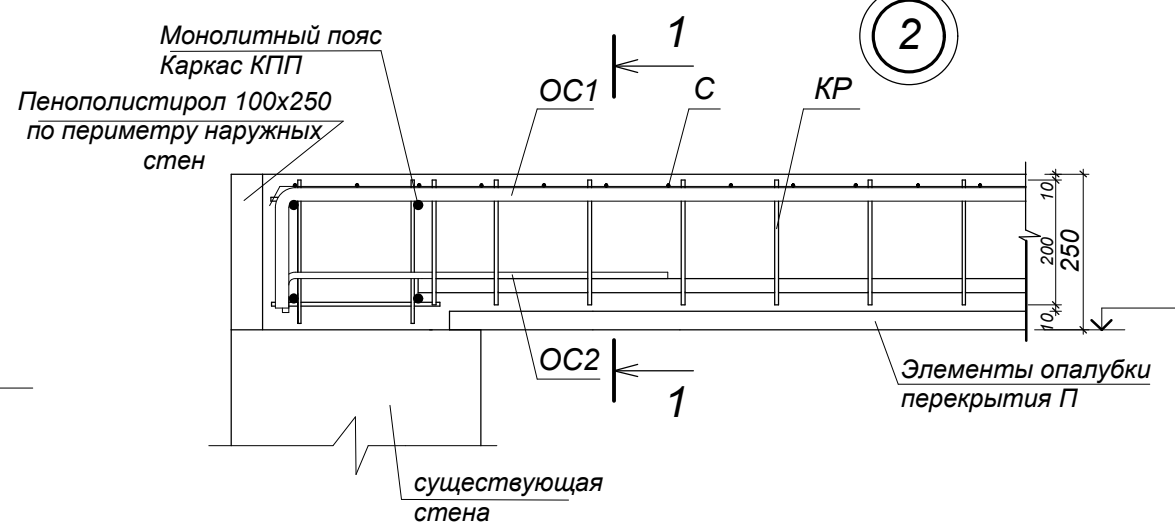

Узел армирования перекрытия

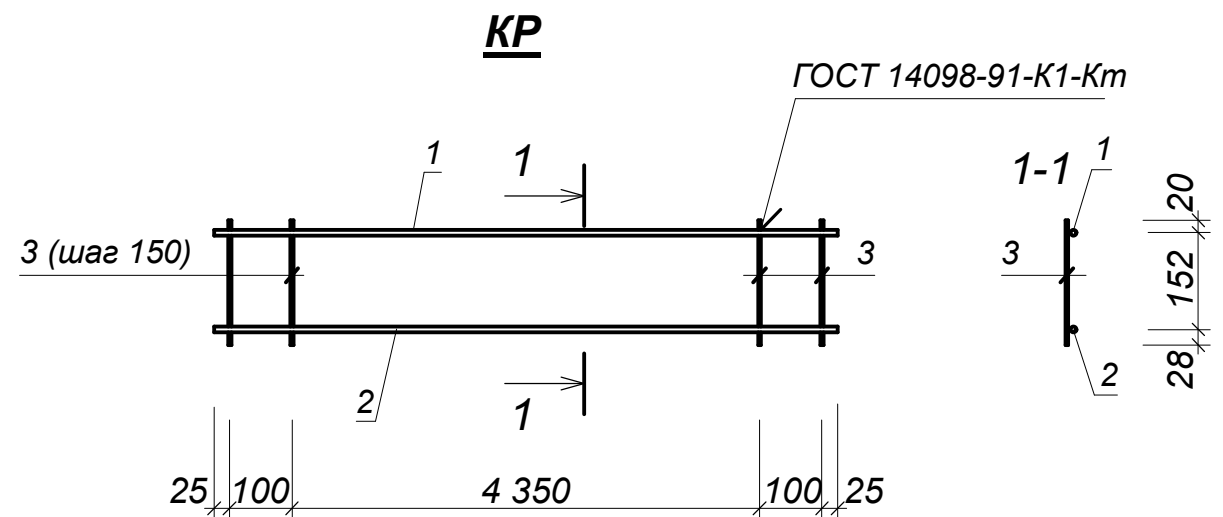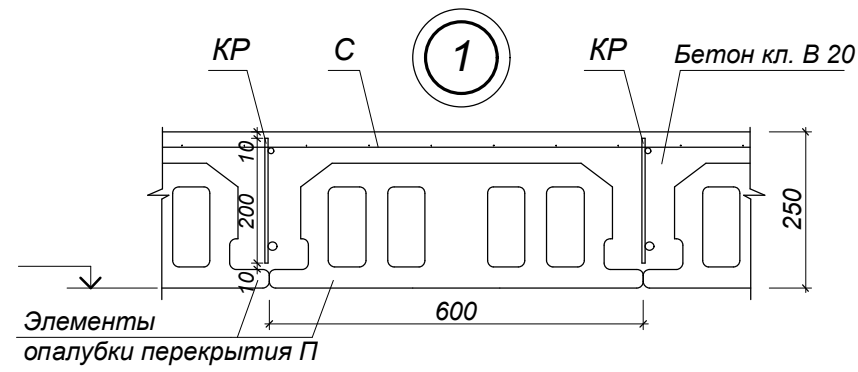

Марка изделия	Поз. дет.	Наименование	Кол.	Масса 1 дет. кг.	Масса изделия
КР	1	Ø 10 A-III ГОСТ 5781-82* L=4600	1	2,84	11,52
	2	Ø 16 A-III ГОСТ 5781-82* L=4600	1	7,27	
	3	Ø 6 A-I ГОСТ 5781-82* L=200	32	0,044	

1. Расчеты перекрытий выполнены согласно требованиям СНиП 2.03.01-84*
2. Монолитные железобетонные ребристые перекрытия, с использованием элементов опалубки "Пластбау-3", рассчитаны на нагрузку 550 кгс/м2 (нормативная), в т. ч.: собственный вес перекрытия - 250 кгс/м2; временная - 150 кгс/м2; прочие - 150 кгс/м2.
3. При изменении пролетов и нагрузок перекрытий, требуется перерасчет арматуры каркасов.

						- КЖ		
Изм	Кол.уч	Лист	N док.	Подпись	Дата			
						Стадия	Лист	Листов
						Р	1	
						Узлы и каркасы перекрытий (пролет 4500)		
						ЗАО "УЗСК-Центргаз"		

Ине. №подл. Подпись и дата Взамен инв.№